



ПН

План існуючого використання території М 1:2000

Схема існуючих планувальних обмежень

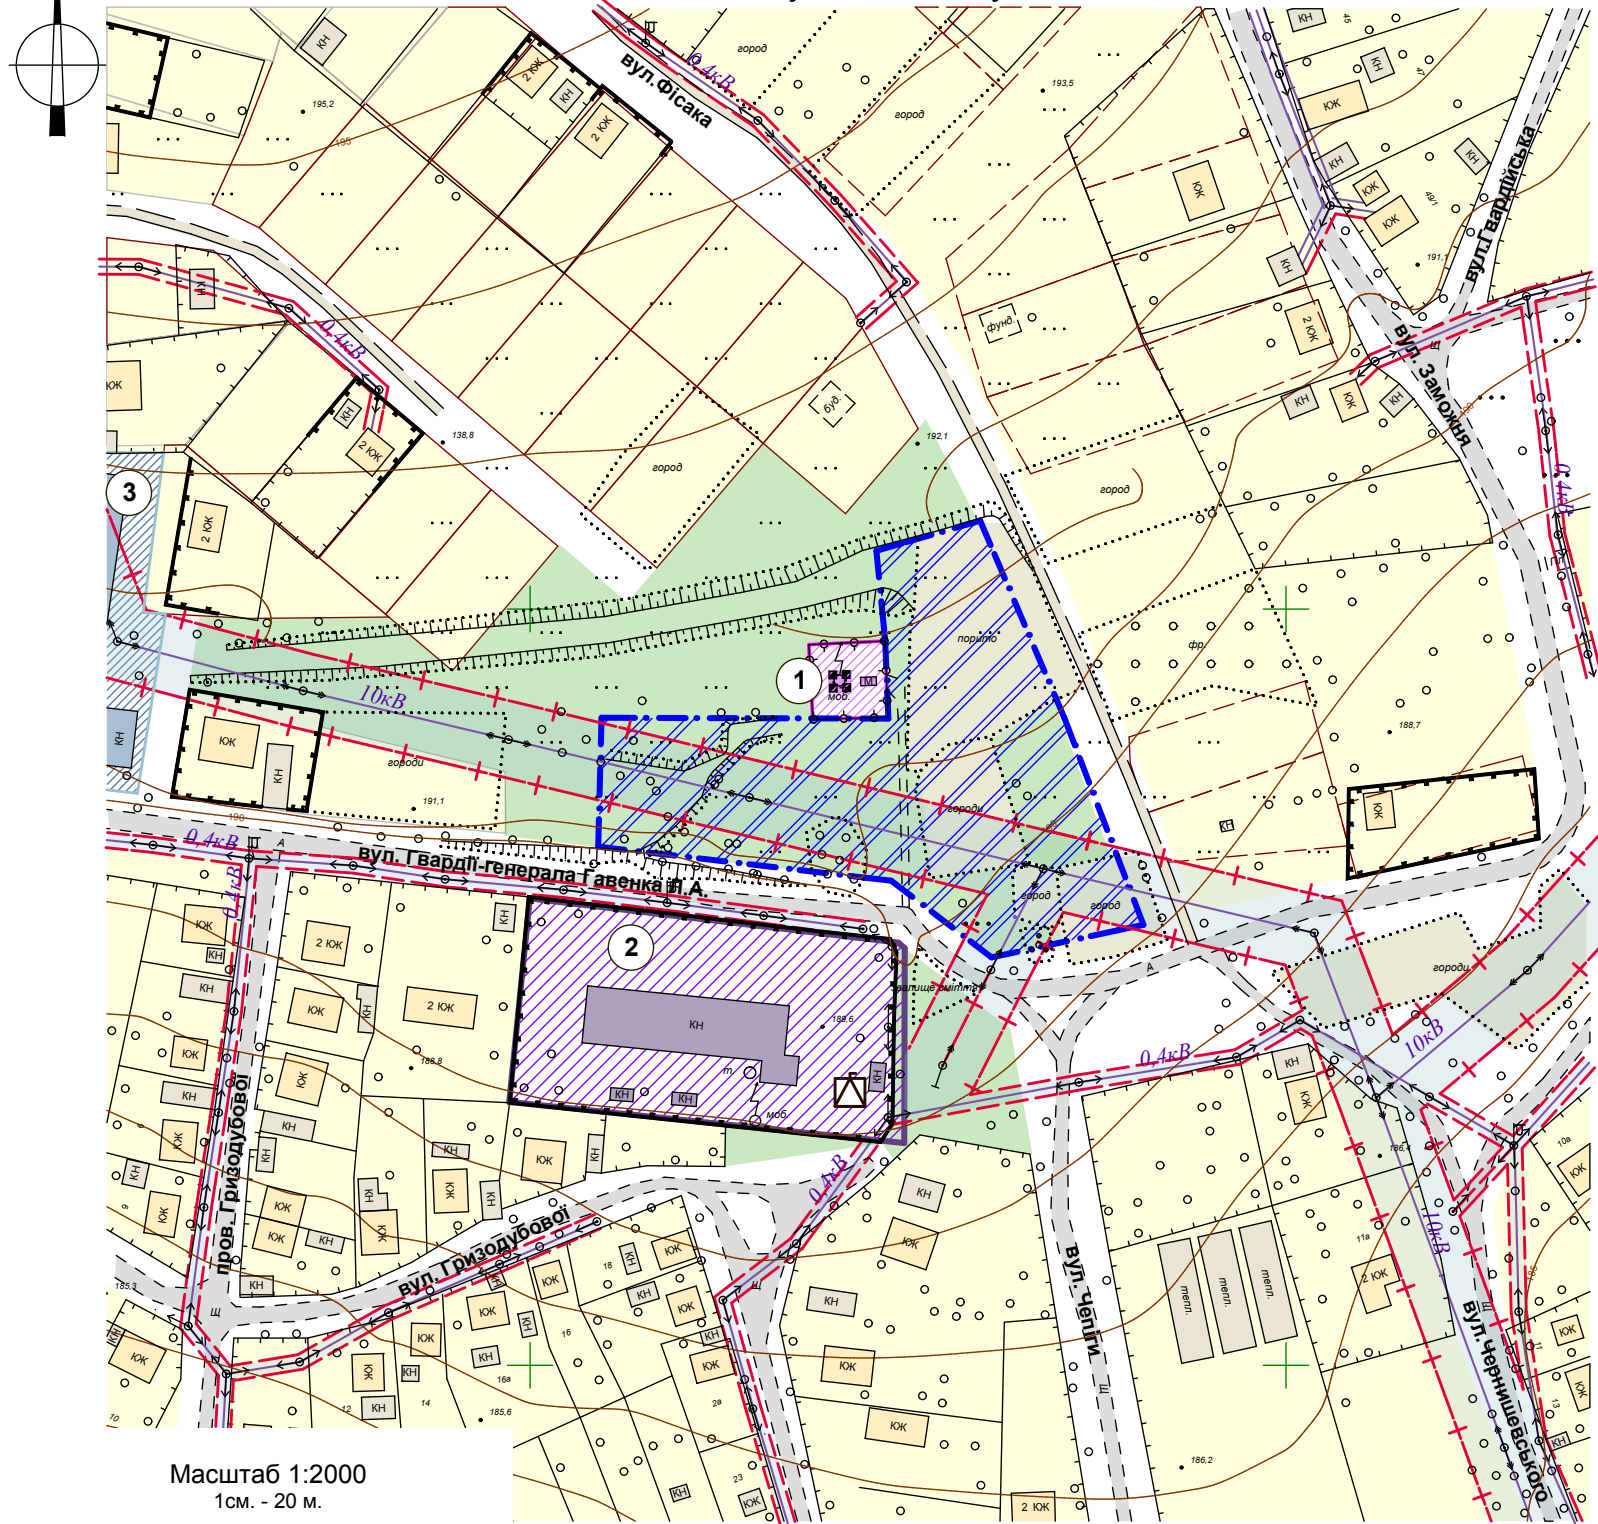

Масштаб 1:2000
1 см. - 20 м.

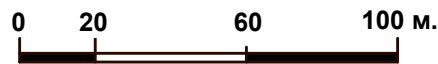

Техніко-економічні показники

№ п/п	Найменування	Кіл.	Од. вим	Примітка
I	Площа розглянутої території в межах ДПТ	0,8000	га	
	з них:			
1	Площа території, що розглянута ДПТ	0,8000	га	

Експлікація будівель та споруд

№ п.п.	Найменування	Примітки
1	Башта мобільного зв'язку	Існ.
2	Територія об'єктів обслуговування (регіонального управління "Південна залізниця АТ "Укрзалізниця")	Існ.
3	Гаражна забудова	Існ.

Умовні позначення

Існуючі	Найменування
	Межа території, що розглянута детальним планом території
	Кадастровий поділ
	Комунальні території, що розглянута ДТП
	Об'єкт зв'язку
	Житлова садибна забудова
	Господарчі будівлі та споруди житлової забудови
	Території с/г призначення (городи)
	Територія гаражної забудови
	Грунтова дорога
	Вулично - дорожня мережа
	Лінії електромереж ЛЕП 10кВ, 0,4 кВ
	Комплектна трансформаторна підстанція
	Охорона зона ЛЕП 10кВ (10м), 0,4кВ (2м)

Примітка:

- 1.Топографо-геодезичні вишукування виконанні у 2019.
2. Територія, щодо якої здійснюється детальне планування визначено в межах креслення.

032 - 12\19- ГП

Замовник: Люботинська міська рада Харківської області

Ізм.	Кіл.	Лист	N док.	Підпис	Дата	Стадія	Аркуш	Аркушів
	ГАП	Алейнік			2019	Детальний план території для будівництва комплексу водозабірних споруд та насосної станції по вул. Гвардії-генерала Гавенка Л.А., в м. Люботині Харківської області	ДПТ	2
	Виконав	Капустенко			2019			
	Н.Контроль	Алейнік				План існуючого використання території М 1:2000 Схема існуючих планувальних обмежень		