


Детальний план території

для будівництва комплексу водозабірних споруд та насосної станції по вул. Гвардії - генерала Гавенка Л.А., в м. Люботині Харківської області

ПРОЕКТНИЙ ПЛАН М 1:2000

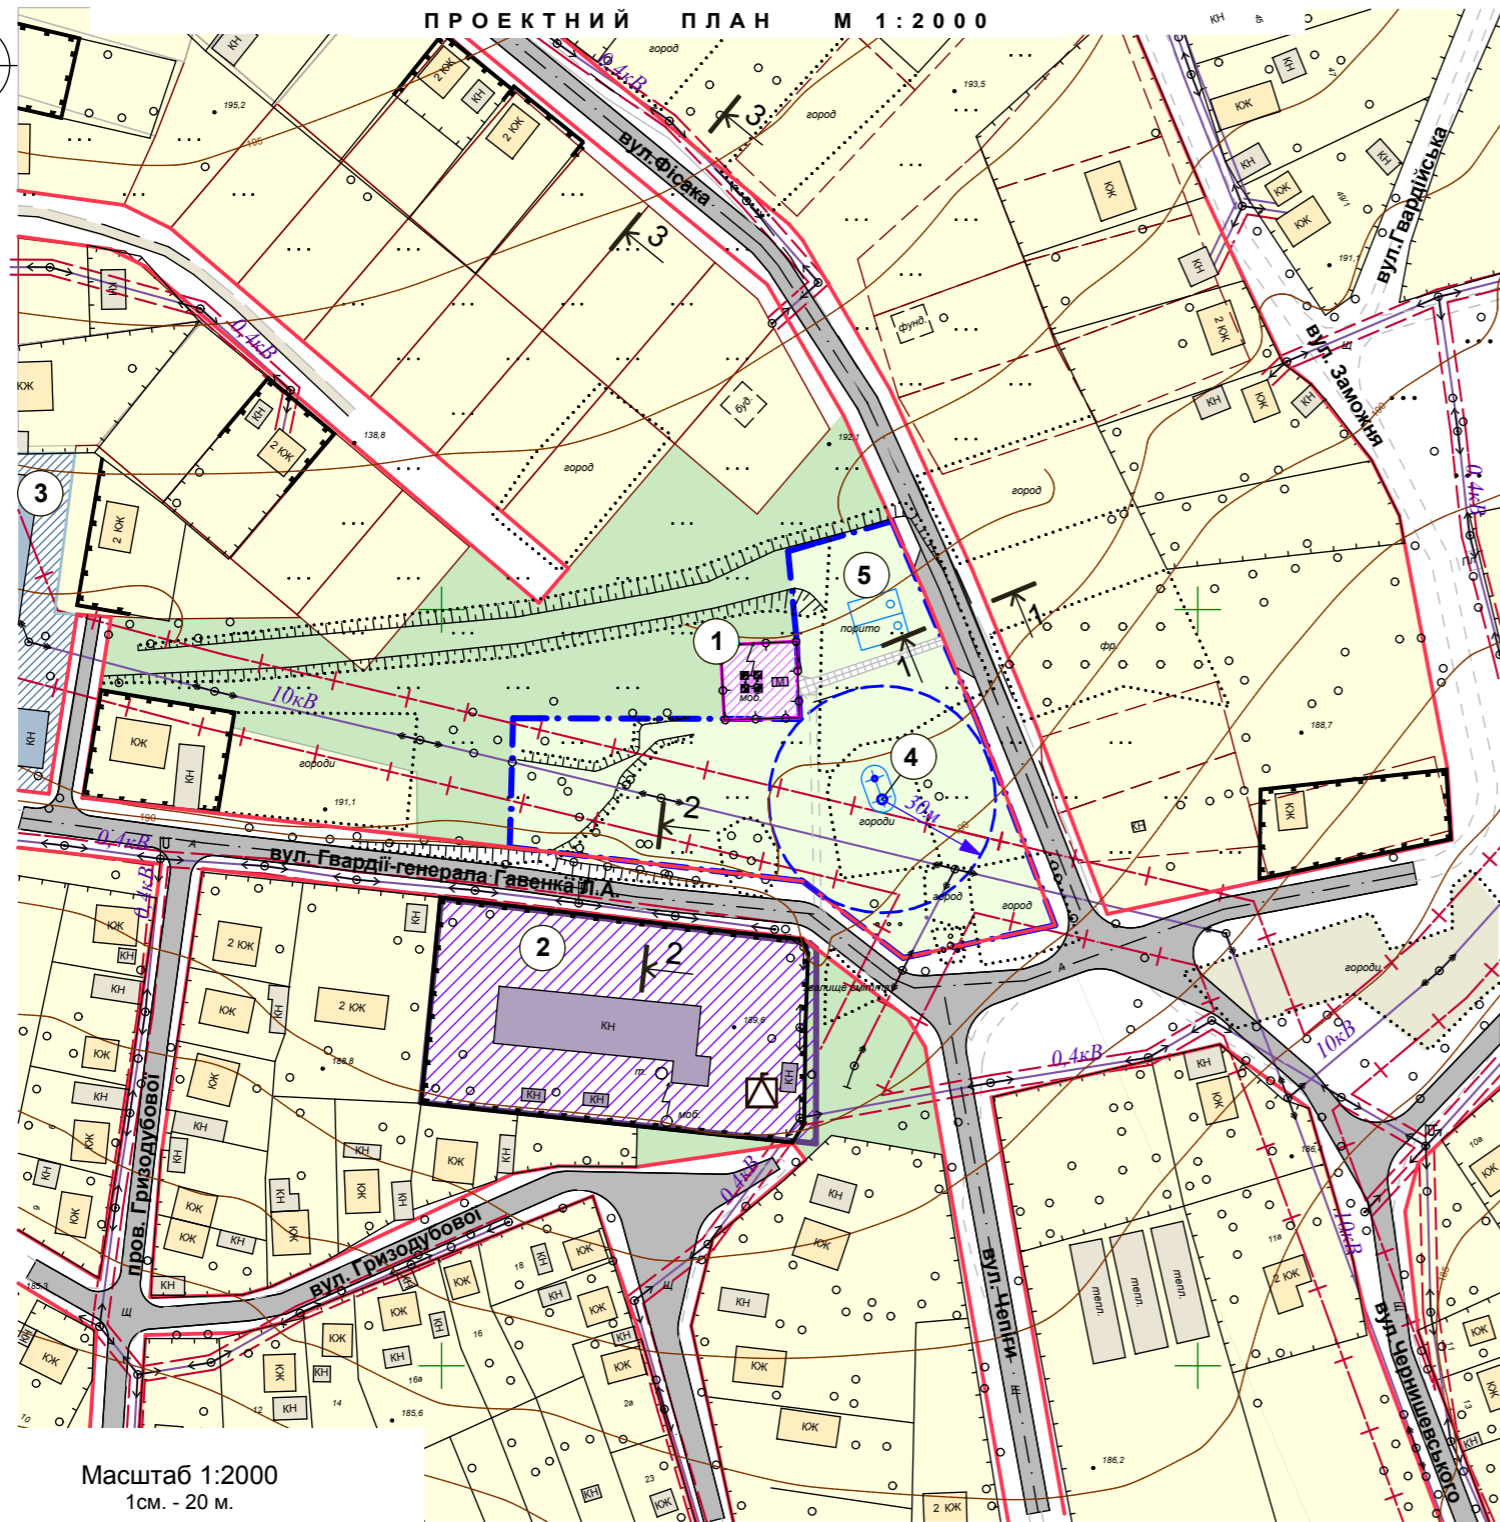

Масштаб 1:2000
1см. - 20 м.



Техніко-економічні показники

№ п/п	Найменування	Кіл.	Од-вим	Примітка
I	Площа розглянутої території в межах ДПТ	0,8000	га	
	з них:			
1	Площа території, що розглянута ДПТ	0,8000	га	

Експлікація будівель та споруд

№ п.п.	Найменування	Примітки
1	Башта мобільного зв'язку	Існ.
2	Територія об'єктів обслуговування (регіонального управління "Південна залізниця")	Існ.
3	Гаражна забудова	Існ.
4	Арт. свердловина	Проект.
5	Пожежні ємкості	Проект.

Умовні позначення

Існуючі	Проект	Найменування
		Межа території, що розглянута детальним планом території
		Кадастровий поділ
		Проектна територія
		Комунальні території, що розглянута ДТП
		Об'єкт зв'язку
		Житлова садибна забудова
		Господарчі будівлі та споруди житлової забудови
		Території с/г призначення (городи)
		Територія гаражної забудови
		Вулично - дорожня мережа
		Лінії електромереж ЛЕП 10кВ, 0,4 кВ
		Комплектна трансформаторна підстанція
		Охорона зона ЛЕП 10кВ (10м), 0,4кВ (2м)
		Охорона зона водозабора (30м)

Примітка:

- 1.Топографо-геодезичні вишукування виконанні у 2019.
2. Територія, щодо якої здійснюється детальне планування визначено в межах креслення.
- 3.Креслення поперечних профілів вулиць див. лист ГП-5.

032 - 12\19- ГП

Замовник: Люботинська міська рада Харківської області

Изм.	Кіл.	Лист	N док.	Підпис	Дата
	ГАП	Алейнік			2019
	Виконав	Капустенко			2019
	Н.Контроль	Алейнік			

Детальний план території для будівництва комплексу водозабірних споруд та насосної станції по вул. Гвардії - генерала Гавенка Л.А., в м. Люботині Харківської області

Стадія	Аркуш	Аркушів
ДПТ	3	

Проектний план М 1:2000
Схема проектних та існуючих планувальних обмежень

