


ПН

Схема організації руху транспорту і пішоходів М 1: 2000

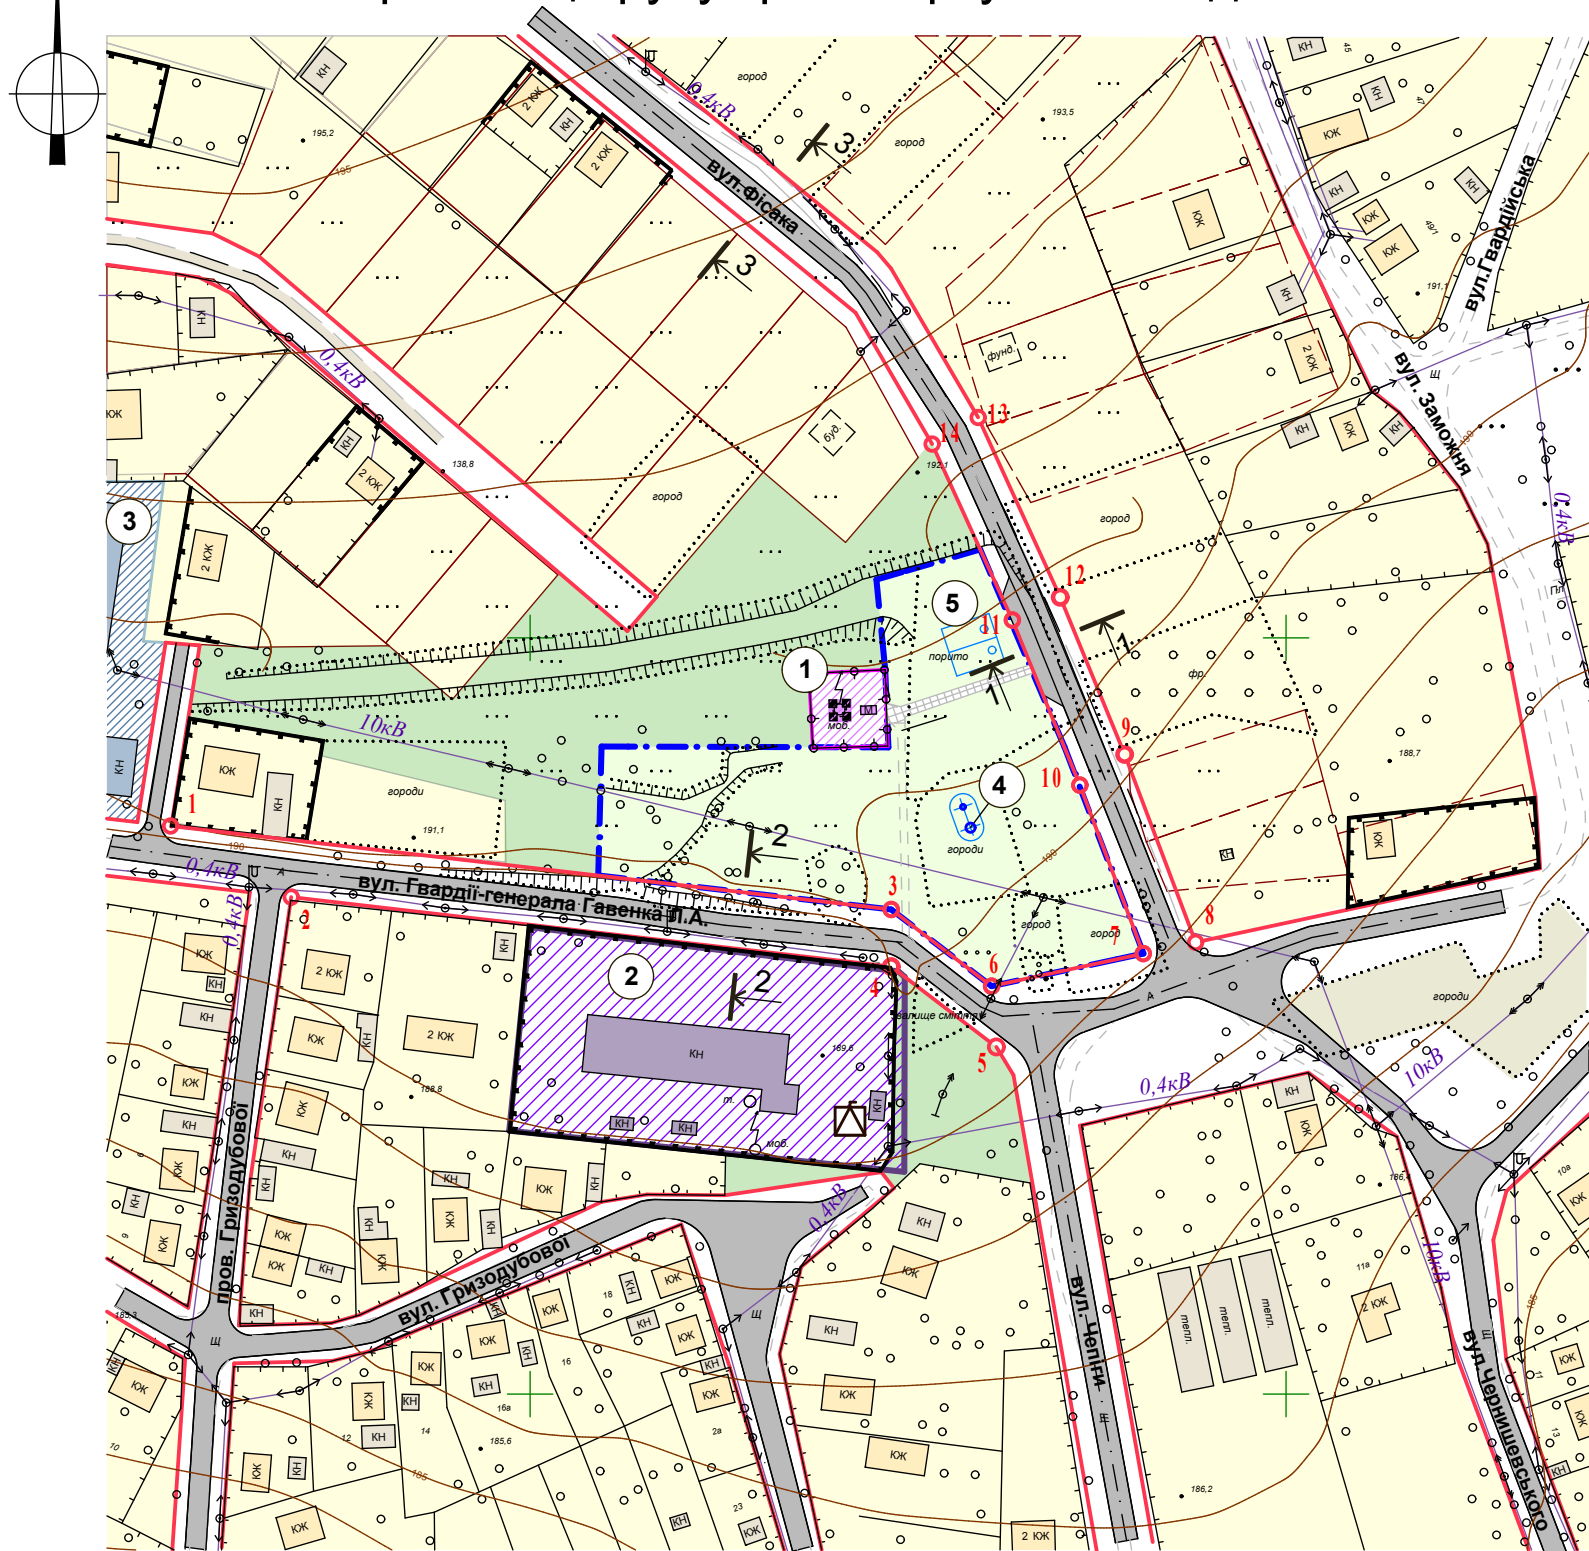

Умовні позначення

Існуючі	Проект	Найменування
		Межа території, що розглянута детальним планом території
		Кадастровий поділ
		Проектна територія
		Комунальні території, що розглянута ДТП
		Об'єкт зв'язку
		Житлова садибна забудова
		Господарчі будівлі та споруди житлової забудови
		Території с/г призначення (городи)
		Територія гаражної забудови
		Вулично - дорожня мережа
		Пішохідна доріжка
		Червоні лінії
		Лінії електромереж ЛЕП 10кВ, 0,4 кВ
		Комплектна трансформаторна підстанція

Каталог координат поворотних точок червоних ліній (система координат 1963р. (КС-63))

Номер точки	Координата X	Координата Y	Номер точки	Координата X	Координата Y
1	5524550.2491	5332104.8774	8	5524519.4742	5332376.0714
2	5524531.4519	5332136.7943	9	5524569.1821	5332357.2944
3	5524528.1646	5332295.5442	10	5524561.0593	5332345.4410
4	5524513.0645	5332295.5427	11	5524604.7159	5332327.5946
5	5524491.8194	5332323.3511	12	5524610.7348	5332340.2582
6	5524507.8861	5332322.0873	13	5524658.2843	5332318.5432
7	5524516.5031	5332362.2301	14	5524651.2571	5332306.3613

Масштаб 1:2000
1см. - 20 м.



Примітка:

- 1.Топографо-геодезичні вишукування виконанні у 2019.
2. Територія, щодо якої здійснюється детальне планування визначено в межах креслення.
- 3.Креслення поперечних профілів вулиць див. лист ГП-4.
- 4.Експлікація будівель та споруд див. лист ГП-3.

032 - 12\19- ГП

Замовник: Люботинська міська рада Харківської області

Ізм.	Кіл.	Лист	N док.	Підпис	Дата
		ГАП		Алейнік	2019
		Виконав		Капустенко	2019
		Н.Контроль		Алейнік	

Детальний план території для будівництва комплексу водозабірних споруд та насосної станції по вул. Гвардії - генерала Гавенка Л.А., в м. Люботині Харківської області

Стадія	Аркуш	Аркушів
ДПТ	4	

Схема організації руху транспорту і пішоходів М 1: 2000

