


ПН

Схема інженерно-технічних заходів цивільного захисту М 1:2000

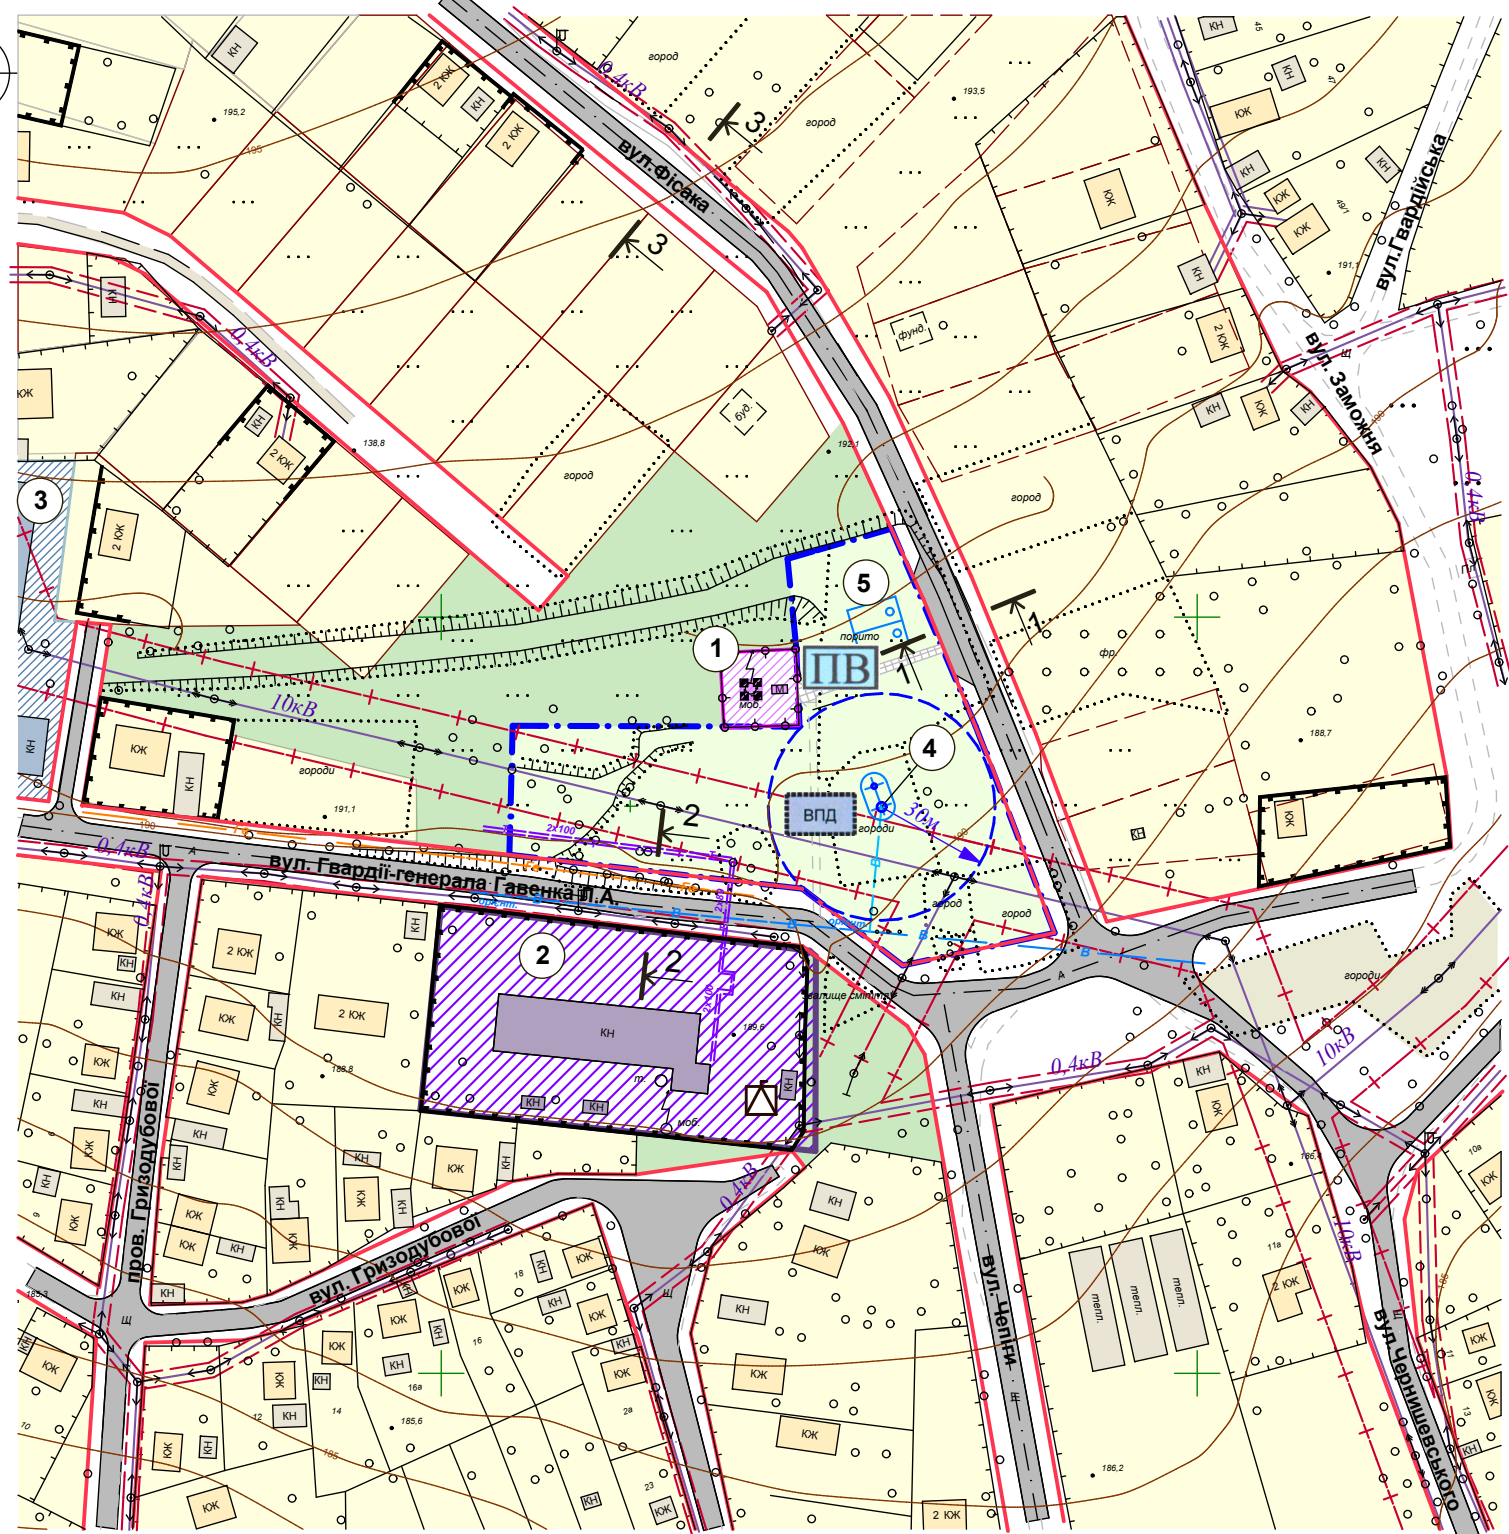


Умовні позначення

Існуючі	Проект	Найменування
		Межа території, що розглянута детальним планом території
		Кадастровий поділ
		Проектна територія
		Комунальні території, що розглянута ДТП
		Об'єкт зв'язку
		Житлова садибна забудова
		Господарчі будівлі та споруди житлової забудови
		Території сіл призначення (городи)
		Територія гаражної забудови
		Вулично - дорожня мережа
		Лінії електромереж ЛЕП 10кВ, 0,4 кВ
		Тепломережа
		Газопровід високого тиску
		Водопровід
		Місце збору води для потреб пожежогасіння (пожежний резервуар)
		Водозабірні споруди питного водопостачання
		Комплектна трансформаторна підстанція
		Охорона зона ЛЕП 10кВ (10м), 0,4кВ (2м)
		Охорона зона водозабора (30м)

Примітка:

- 1.Топографо-геодезичні вишукування виконанні у 2019.
2. Територія, щодо якої здійснюється детальне планування визначено в межах креслення.
- 3.Креслення поперечних профілів вулиць див. лист ГП-5.
4. Відповідна схема ГП-7 розроблена у вигляді якісної оцінки території, з визначенням можливих об'єктів та елементів інженерно-технічних заходів цивільного захисту (в межах розглянутої території).

Масштаб 1:2000
1см. - 20 м.

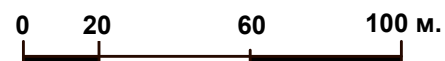

032 - 12\19- ГП

Замовник: Люботинська міська рада Харківської області

Ізм.	Кіл.	Лист	N док.	Підпис	Дата
		ГАП		Алейнік	2019
		Виконав		Капустенко	2019
		Н.Контроль		Алейнік	

Детальний план території для будівництва комплексу водозабірних споруд та насосної станції по вул. Гвардії-генерала Гавенка Л.А., в м. Люботині Харківської області

Стадія	Аркуш	Аркушів
ДПТ	7	

Схема інженерно-технічних заходів цивільного захисту М 1:2000

